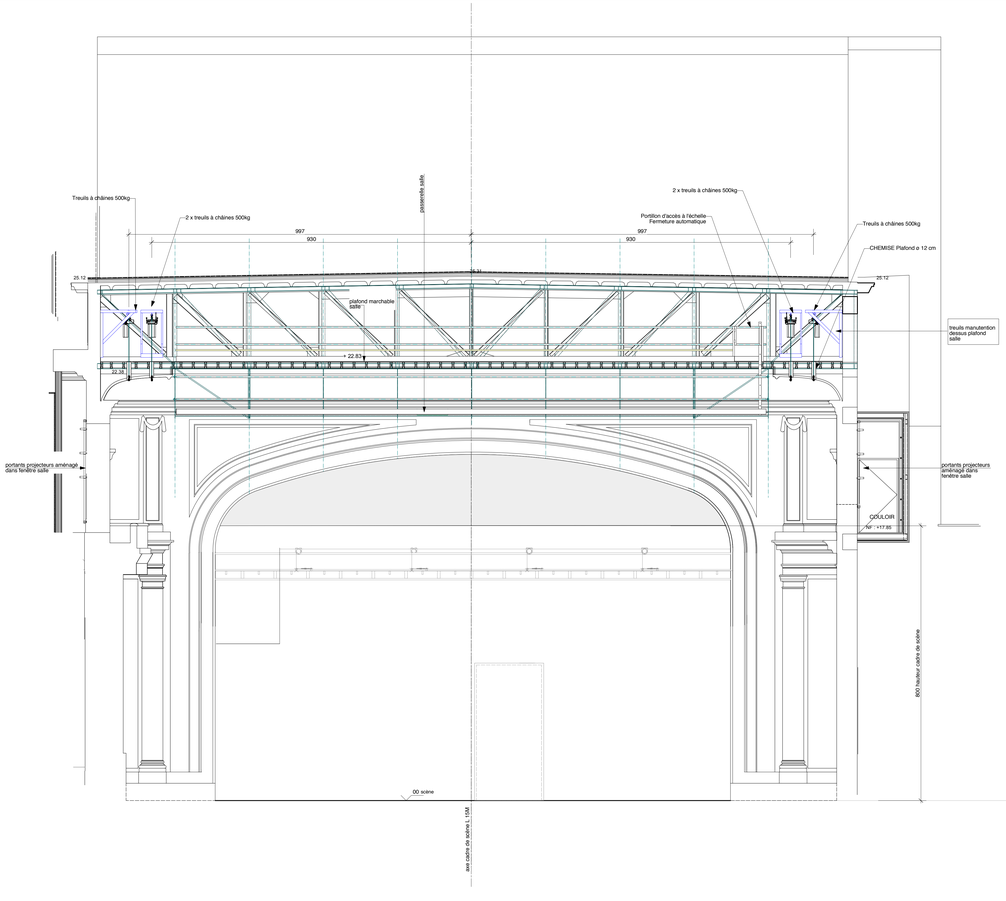

THEATRE DE LIEGE
GRANDE SALLE Coupe SC2 Scénographie Coupe Plafond Salle vers cadre de scène

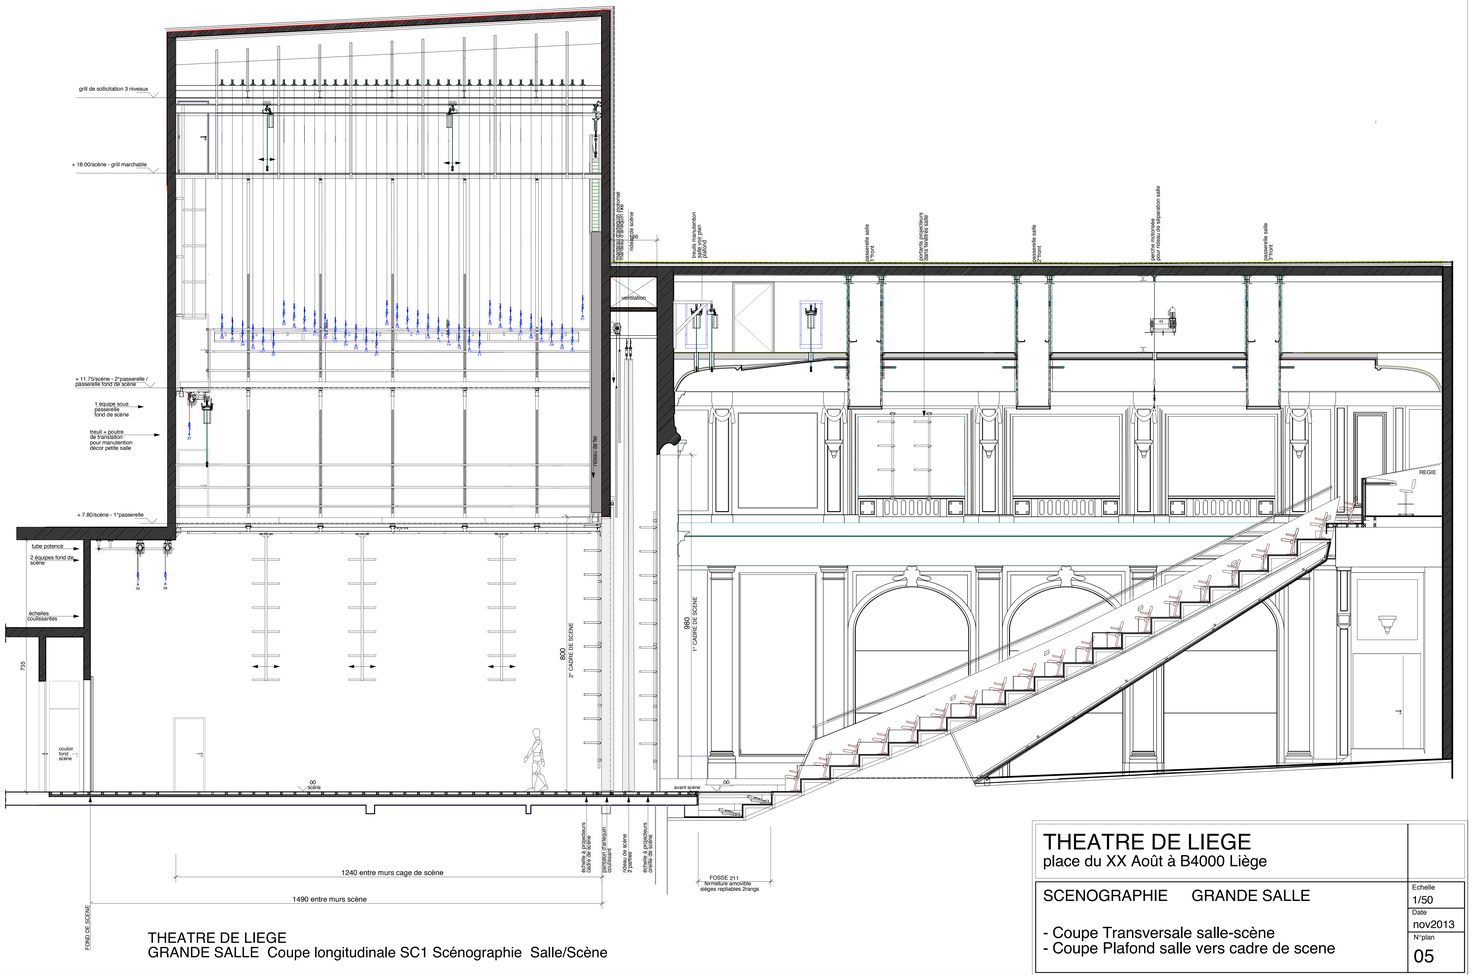

THEATRE DE LIEGE
GRANDE SALLE Coupe longitudinale SC1 Scénographie Salle/Scène

THEATRE DE LIEGE
place du XX Août à B4000 Liège

SCENOGRAPHIE GRANDE SALLE

- Coupe Transversale salle-scène
- Coupe Plafond salle vers cadre de scene

Echelle 1/50
Date nov2013
N°plan 05