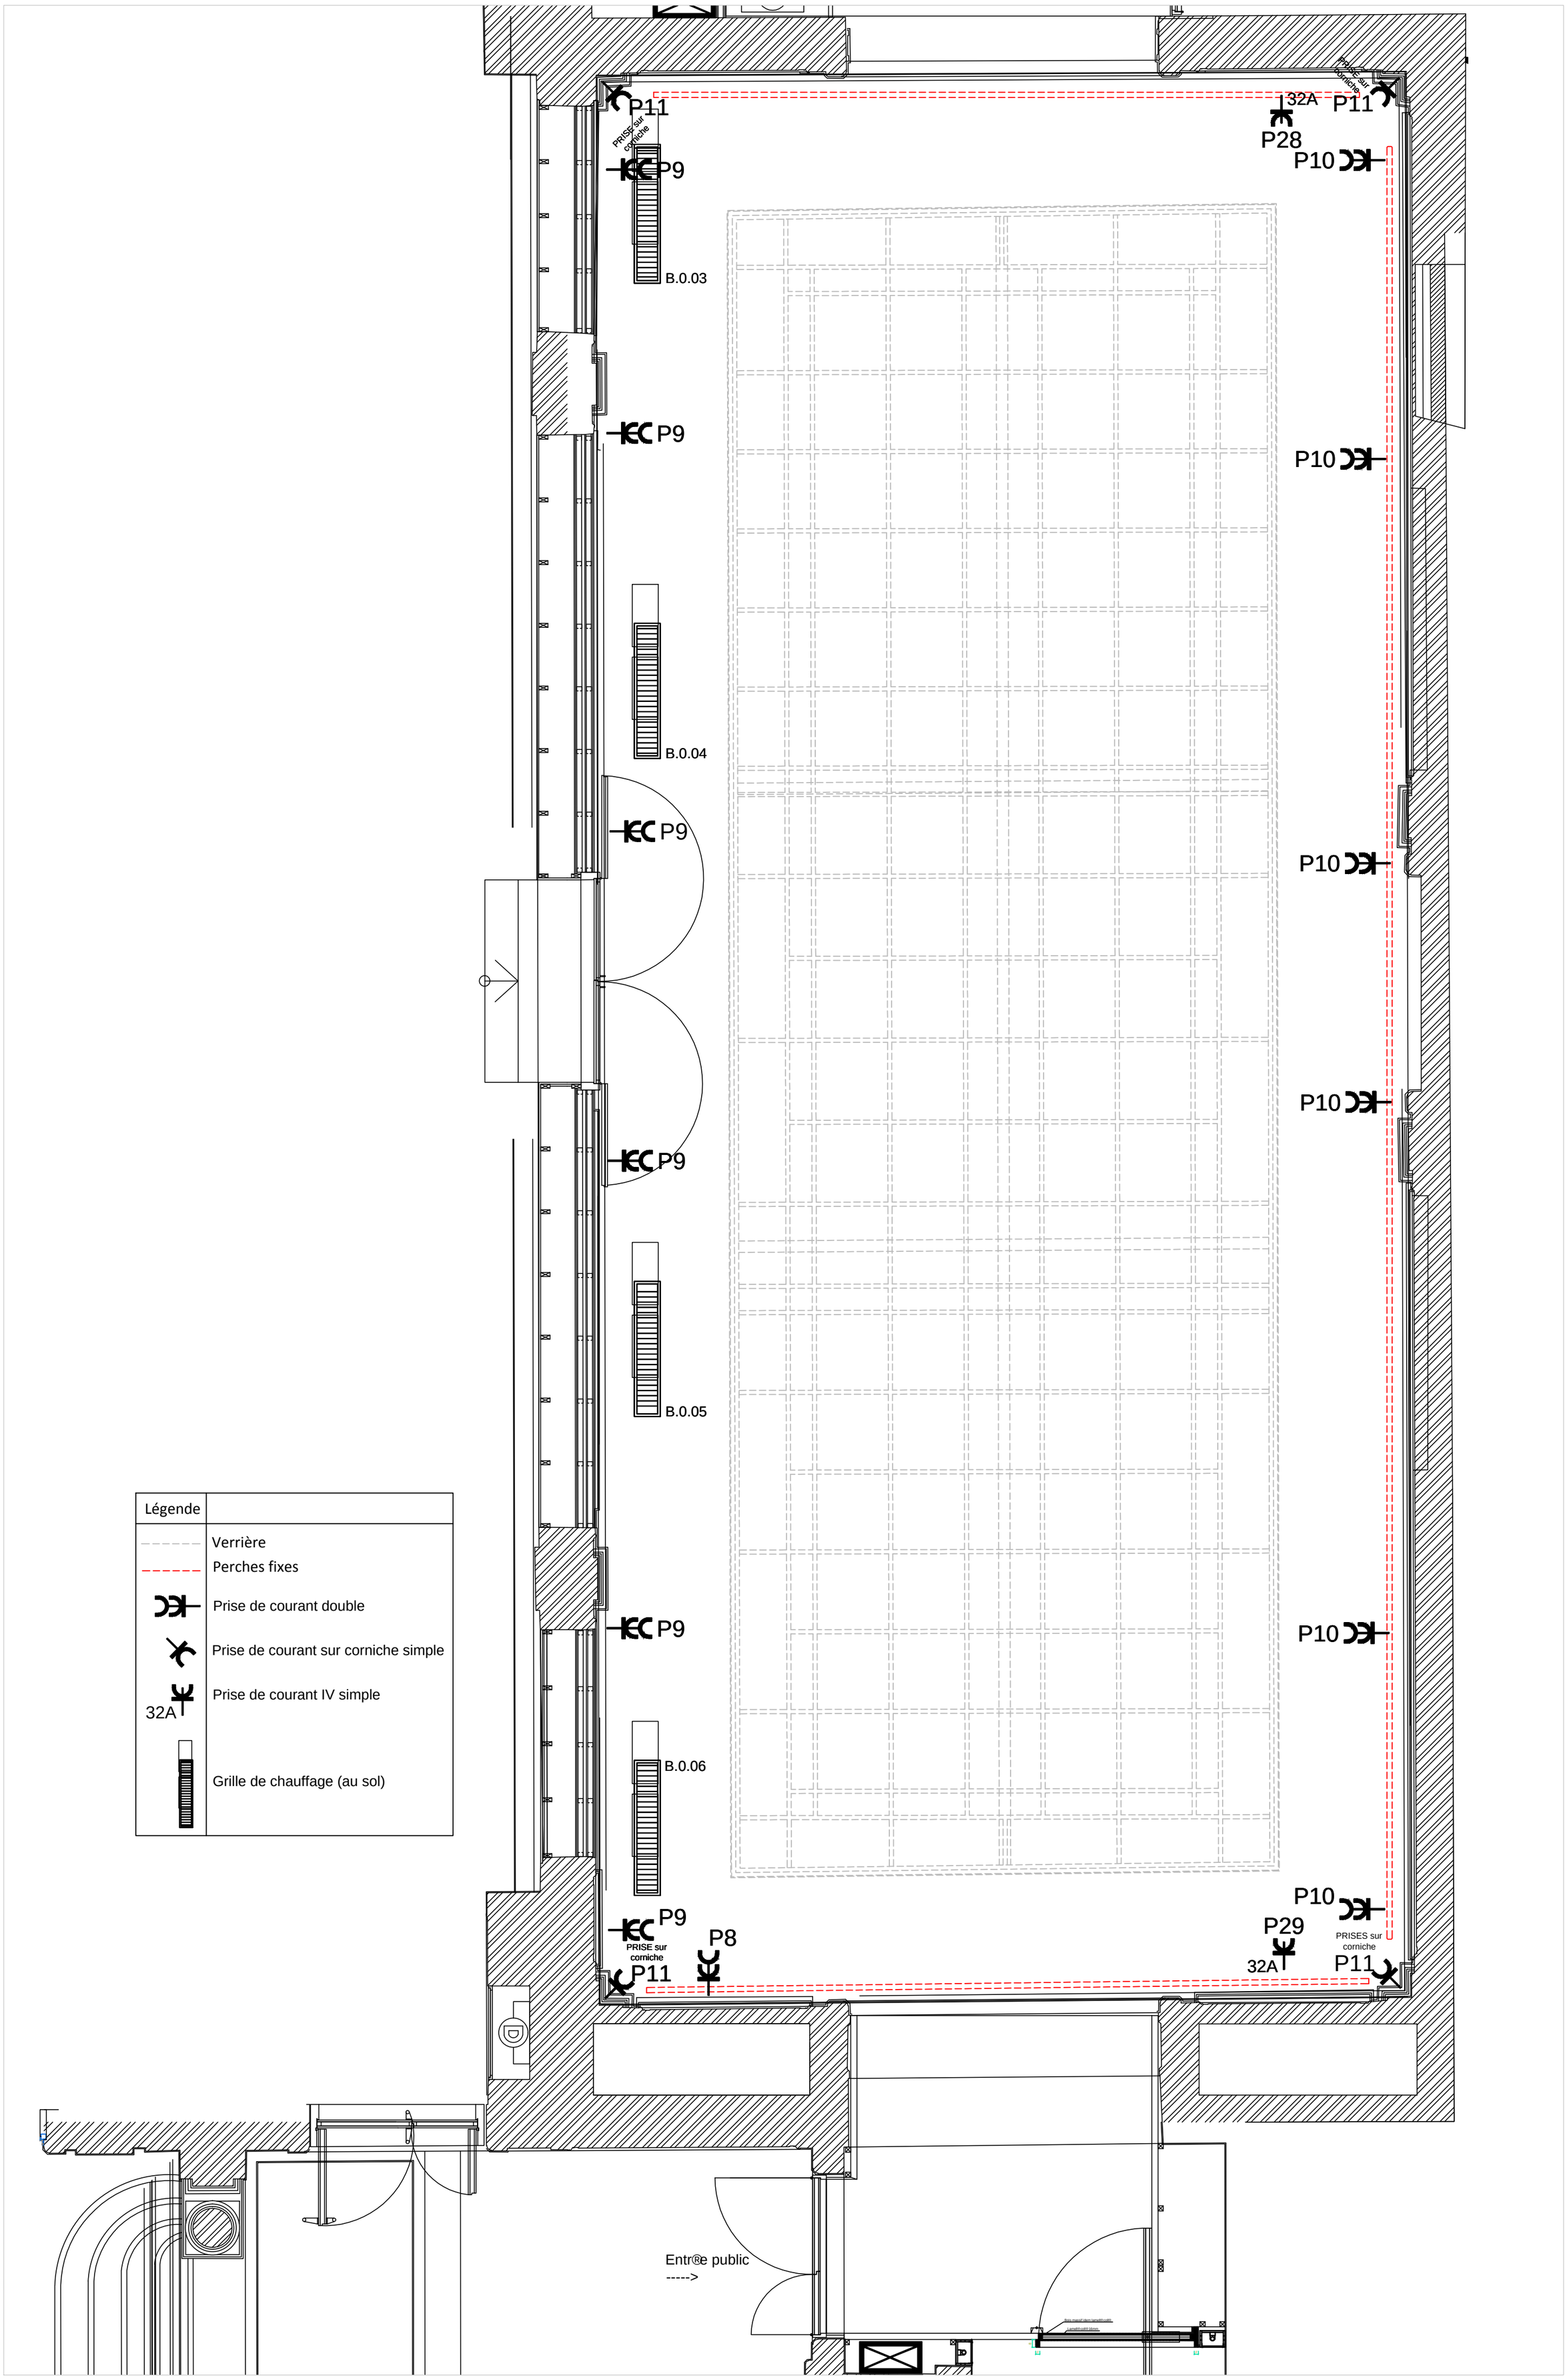
P11
PRISE sur corniche
P9
B.0.03
P9
B.0.04
P9
P9
B.0.05
P9
B.0.06
P9
PRISE sur corniche
P8
P11
32A
P11
P28
P10
P10
P10
P10
P10
P10
P29
32A
PRISES sur corniche
P11
Entr®e public
----->
Légende
Verrière
Perches fixes
Prise de courant double
Prise de courant sur corniche simple
32A
Prise de courant IV simple
Grille de chauffage (au sol)